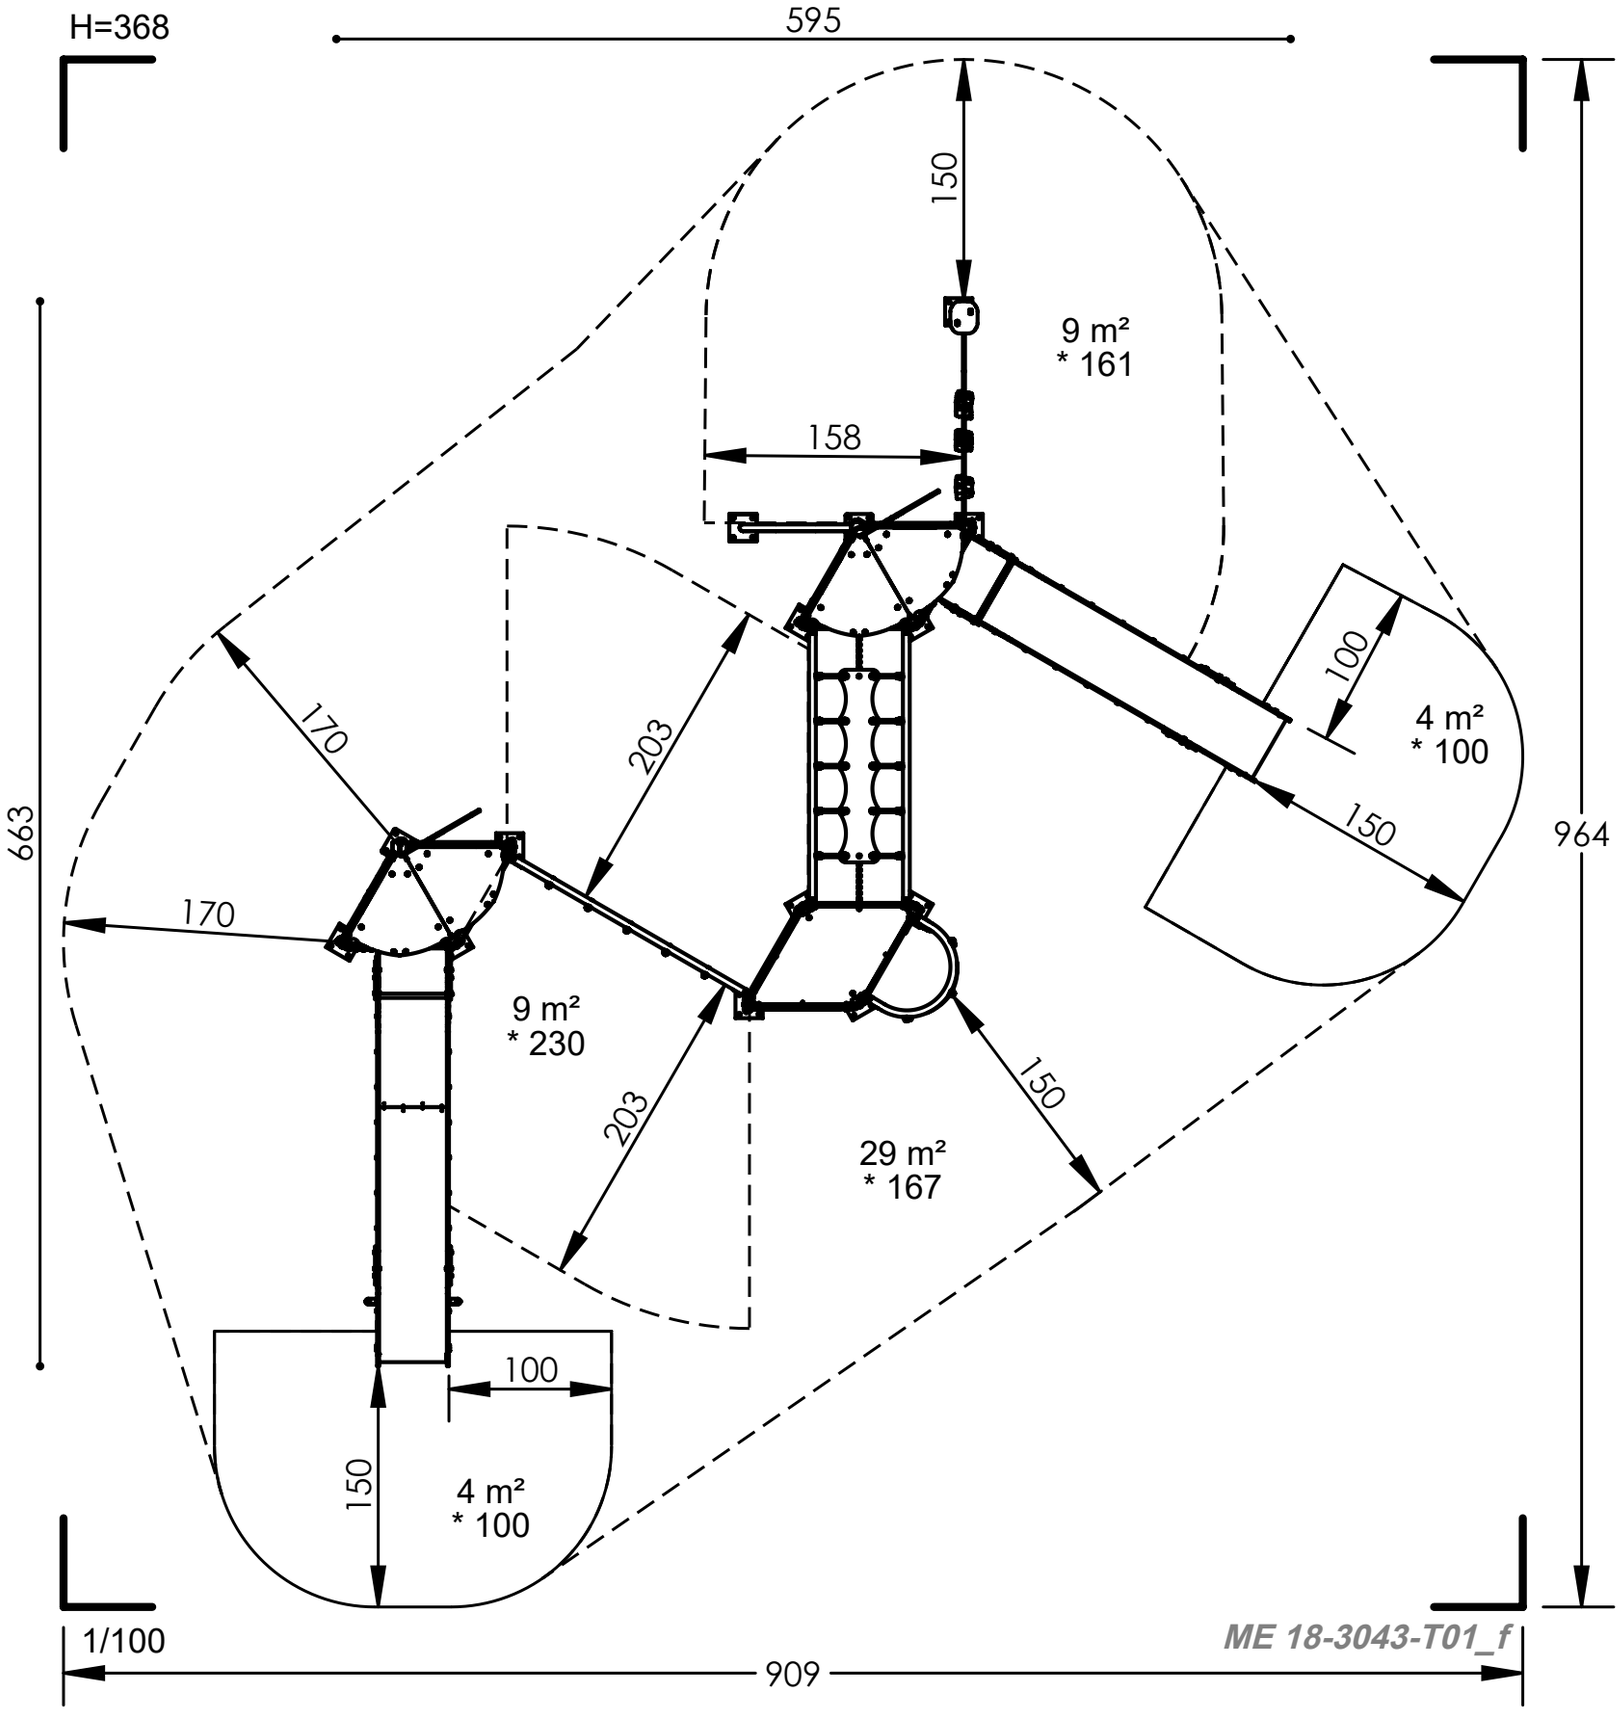
H=368
595
150
9 m²
* 161
158
100
4 m²
* 100
150
170
203
663
964
170
9 m²
* 230
203
150
29 m²
* 167
100
150
4 m²
* 100
1/100
ME 18-3043-T01_f
909